


Schvaluje se za podmiňnek rozhodnutí  
Městského úřadu Chrást, odboru výstavby  
a ŽP - stavebního úřadu

**PROIS a.s.**  
Vězeňkova 1343  
500 07 Hradec Králové  
DIČ CZ:2544022

Dne: 13.12.2021

**MĚSTSKÝ ÚŘAD  
CHRAST**

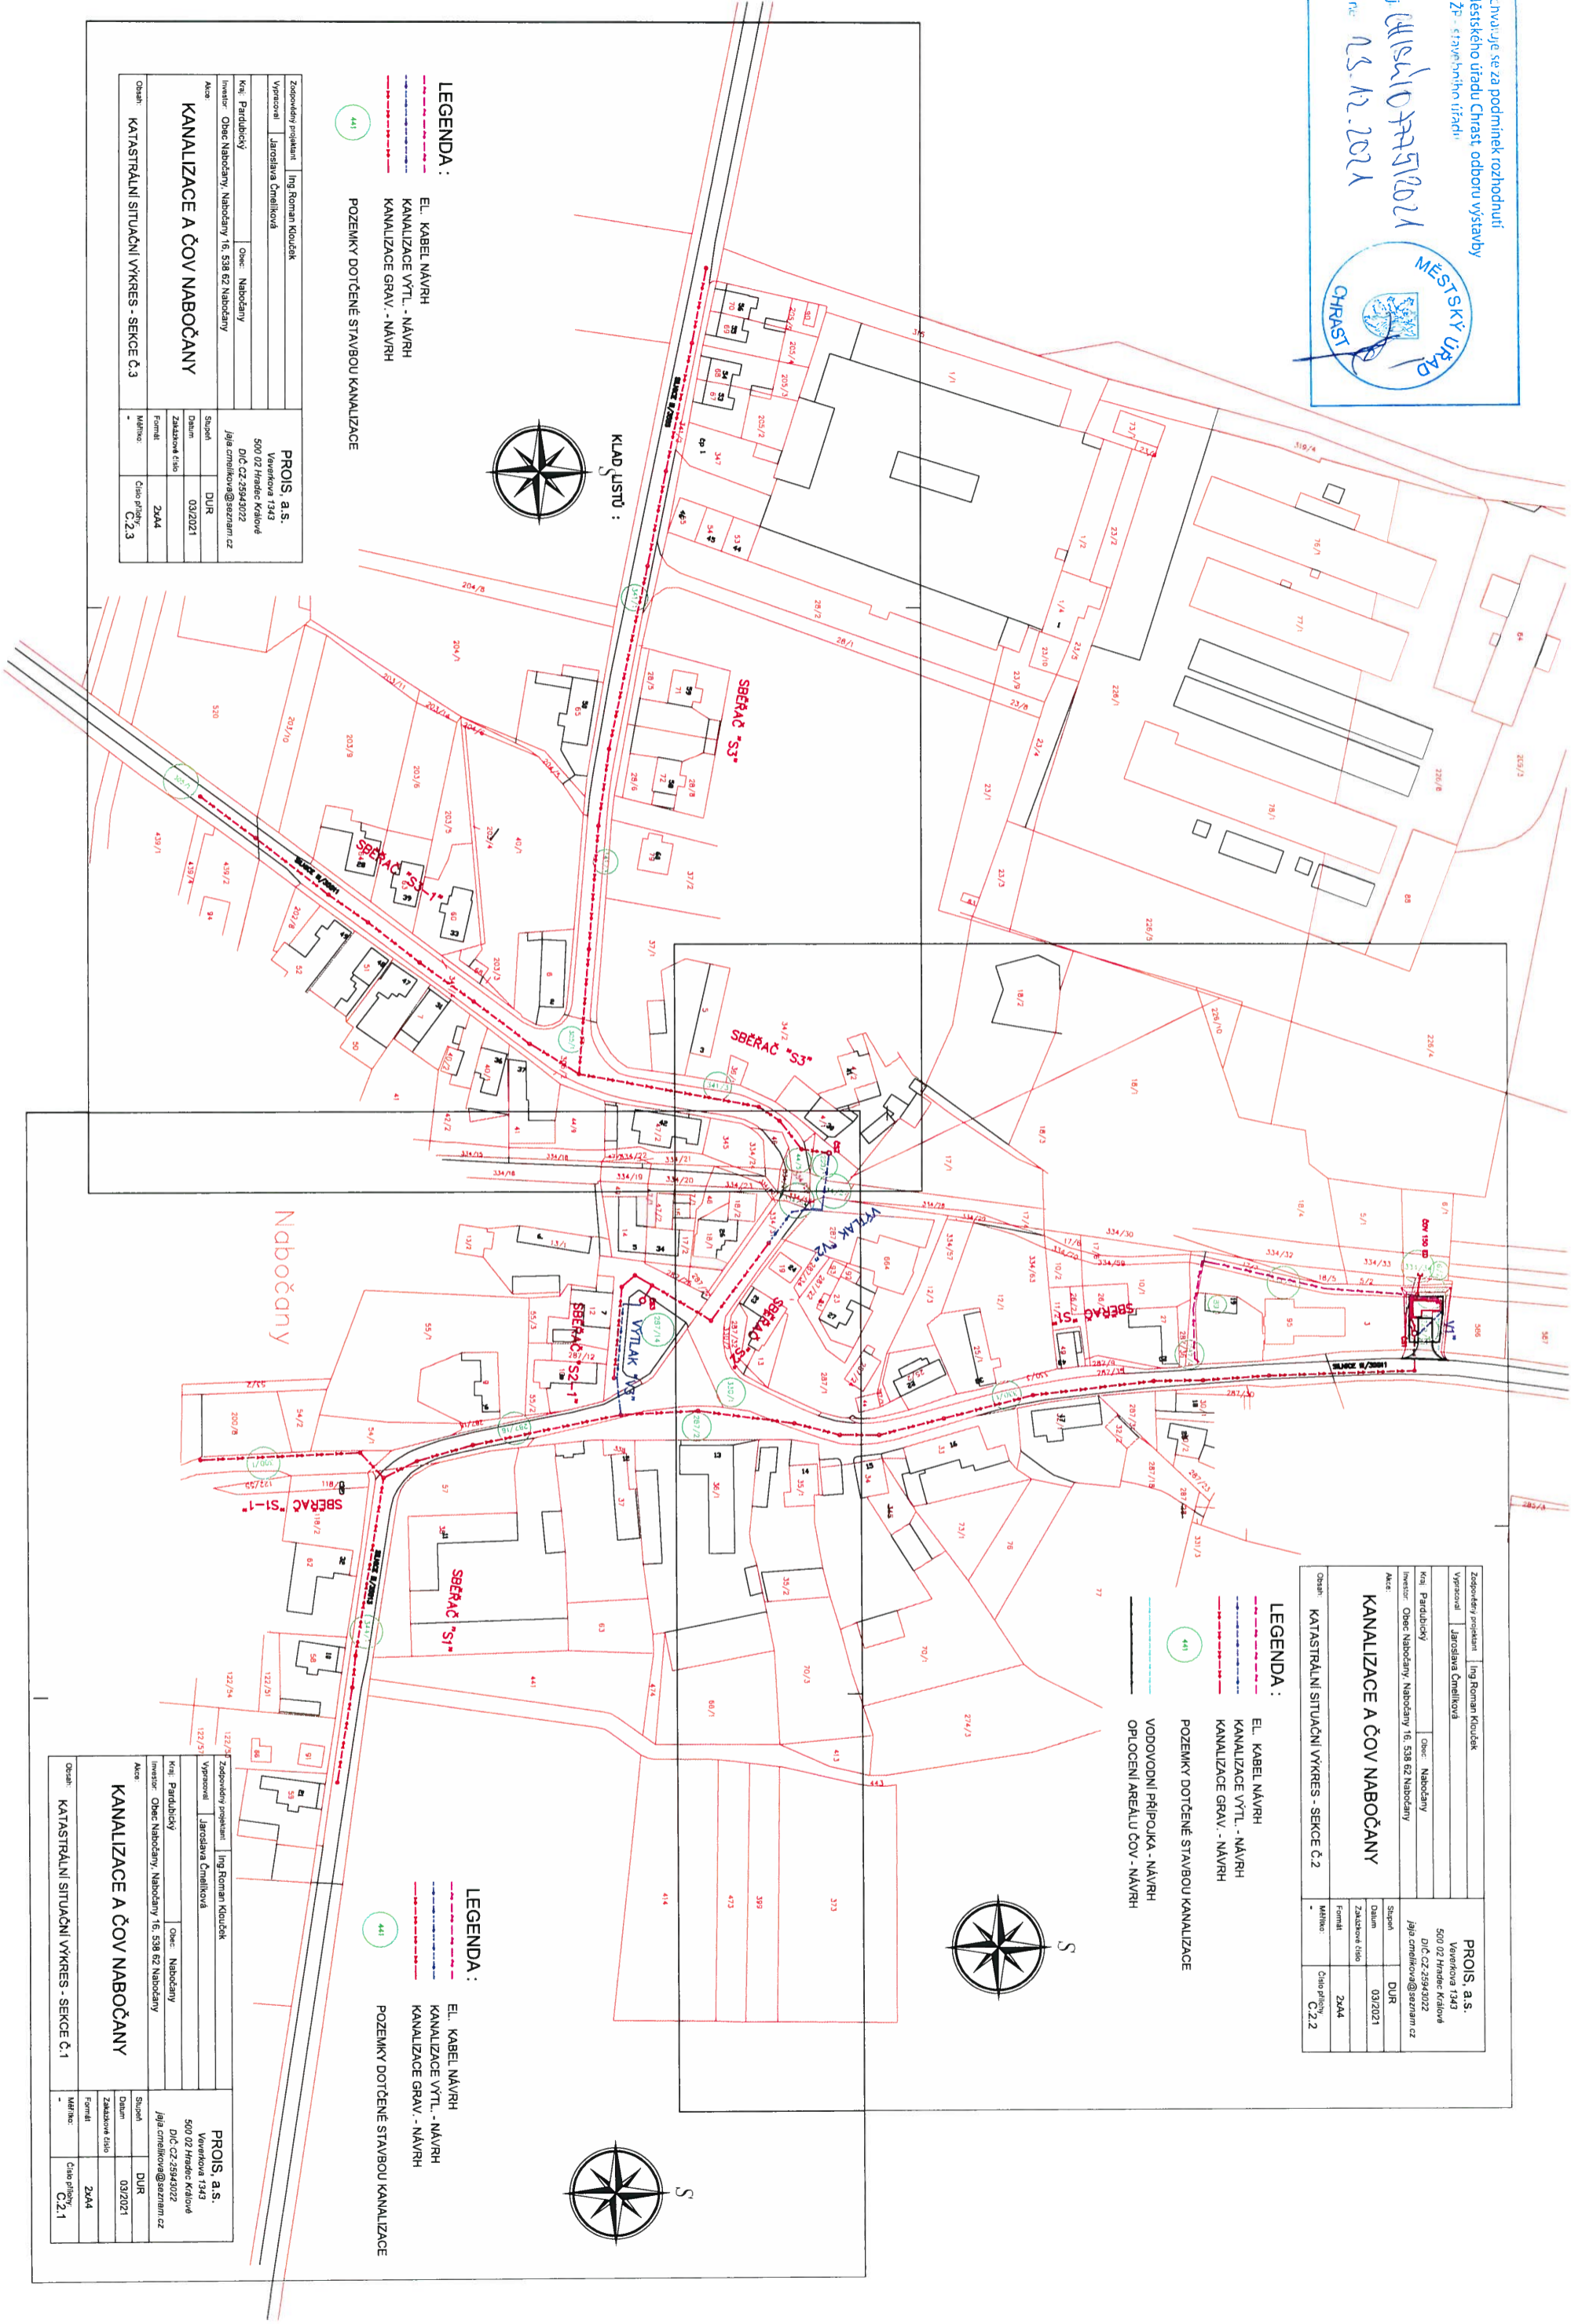

**LEGENDA :**

- EL. KABEL NÁVRH
- KANALIZACE VYTL. - NÁVRH
- KANALIZACE GRAV. - NÁVRH
- POZEMKY DOTČENÉ STAVBOU KANALIZACE

**PROIS a.s.**  
Vězeňkova 1343  
500 07 Hradec Králové  
DIČ CZ:2544022  
jaja.cmelikova@seznam.cz

**KANALIZACE A ČOV NABOČANY**

Projekční úroveň: **DUR**  
Datum: 03/2021  
Zakázka číslo: 2444  
Formát: C.2.3

**LEGENDA :**

- EL. KABEL NÁVRH
- KANALIZACE VYTL. - NÁVRH
- KANALIZACE GRAV. - NÁVRH
- POZEMKY DOTČENÉ STAVBOU KANALIZACE
- VODOVODNÍ PŘÍPOJKA - NÁVRH
- OPLOČENÍ AREÁLU ČOV - NÁVRH

**PROIS a.s.**  
Vězeňkova 1343  
500 07 Hradec Králové  
DIČ CZ:2544022  
jaja.cmelikova@seznam.cz

**KANALIZACE A ČOV NABOČANY**

Projekční úroveň: **DUR**  
Datum: 03/2021  
Zakázka číslo: 2444  
Formát: C.2.2

**LEGENDA :**

- EL. KABEL NÁVRH
- KANALIZACE VYTL. - NÁVRH
- KANALIZACE GRAV. - NÁVRH
- POZEMKY DOTČENÉ STAVBOU KANALIZACE

**PROIS a.s.**  
Vězeňkova 1343  
500 07 Hradec Králové  
DIČ CZ:2544022  
jaja.cmelikova@seznam.cz

**KANALIZACE A ČOV NABOČANY**

Projekční úroveň: **DUR**  
Datum: 03/2021  
Zakázka číslo: 2444  
Formát: C.2.1