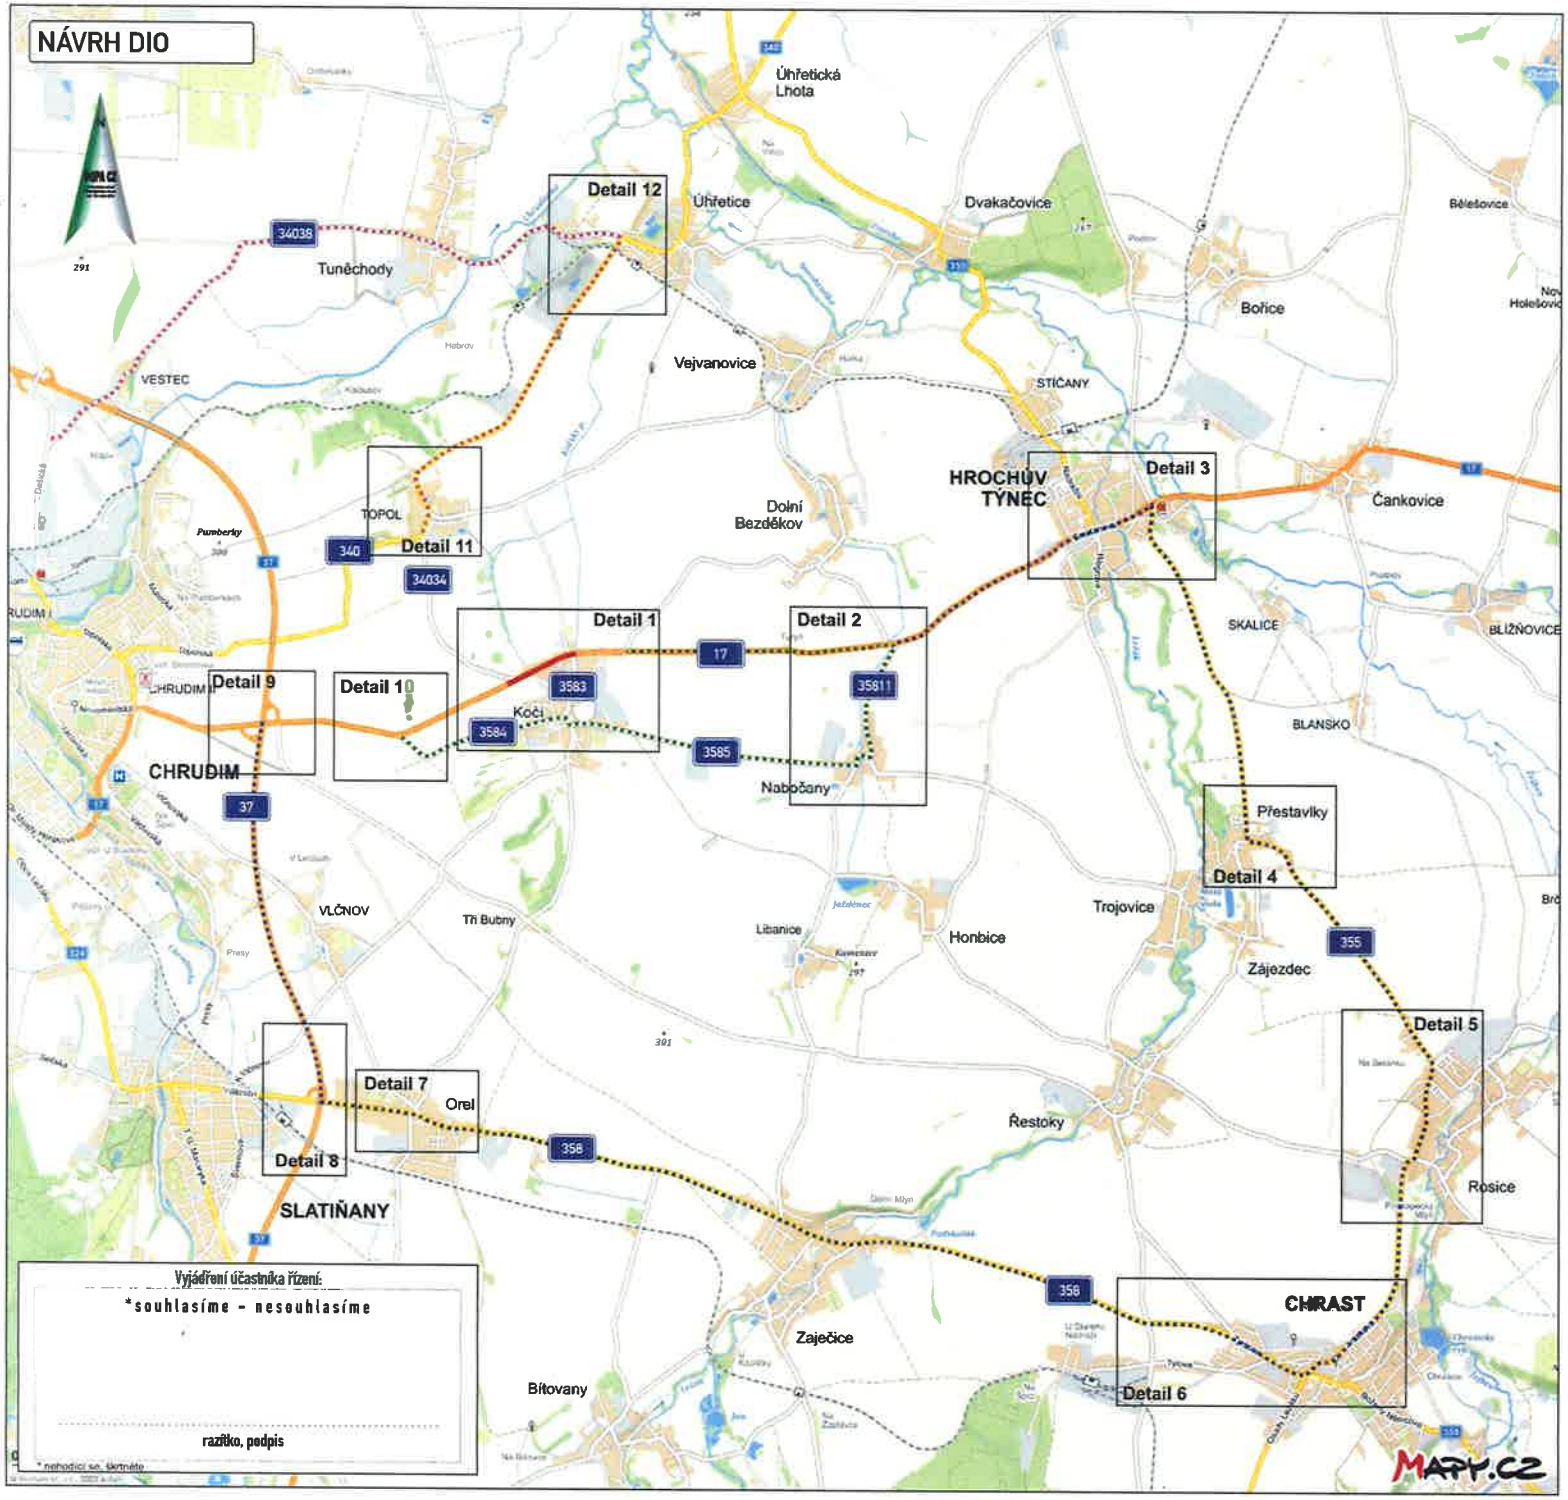

Legenda:

- uzavřený úsek komunikace
- navržená objízdná trasa nákladní dopravu
- navržená objízdná trasa pro osobní dopravu
- navržená objízdná trasa Topol – Chrudim

KRESLIL:	Ing. Martin Žalud		DOPA CZ
ZPRACOVAL:	Ing. Martin Žalud		www.dopa.cz dopa@dopa.cz
TECH. KONTROLA:	Ing. Martin Žalud		tel: 724 513 070
ZODPOV. PROJEKTANT:	Ing. Martin Žalud		
HLAVNÍ PROJEKTANT:	Ing. Martin Žalud		
KRAJ/PARDUBICKÝ	OKRES-CHRUDIM	OBEC,KÓD	STUPEŇ: REALIZAČNÍ
INVESTOR-ŘEDITELSTVÍ SILNIC A DÁLNIC ČR			ZAKÁZKA ČÍSLO: D 22077
AKCE: I/17 KOČÍ PRŮTAH, REKONSTRUKCE VOZOVKY VČETNĚ KANALIZACE, 2. ETAPA			ARCHIVNÍ ČÍSLO:
			DATUM: 06/2022
OBJEKT,PŘECHODNÉ DOPRAVNÍ ZNAČENÍ			FORMÁT: A 3
			MĚŘÍTKO: —
OBSAH: ÚPLNÁ UZAVÍRKA - PŘEHLEDNÁ SITUACE			ČÍSLO SOUPRAVY: A / ČÍSLO PŘÍLOHY: 1